



Ansicht Süden FORUM

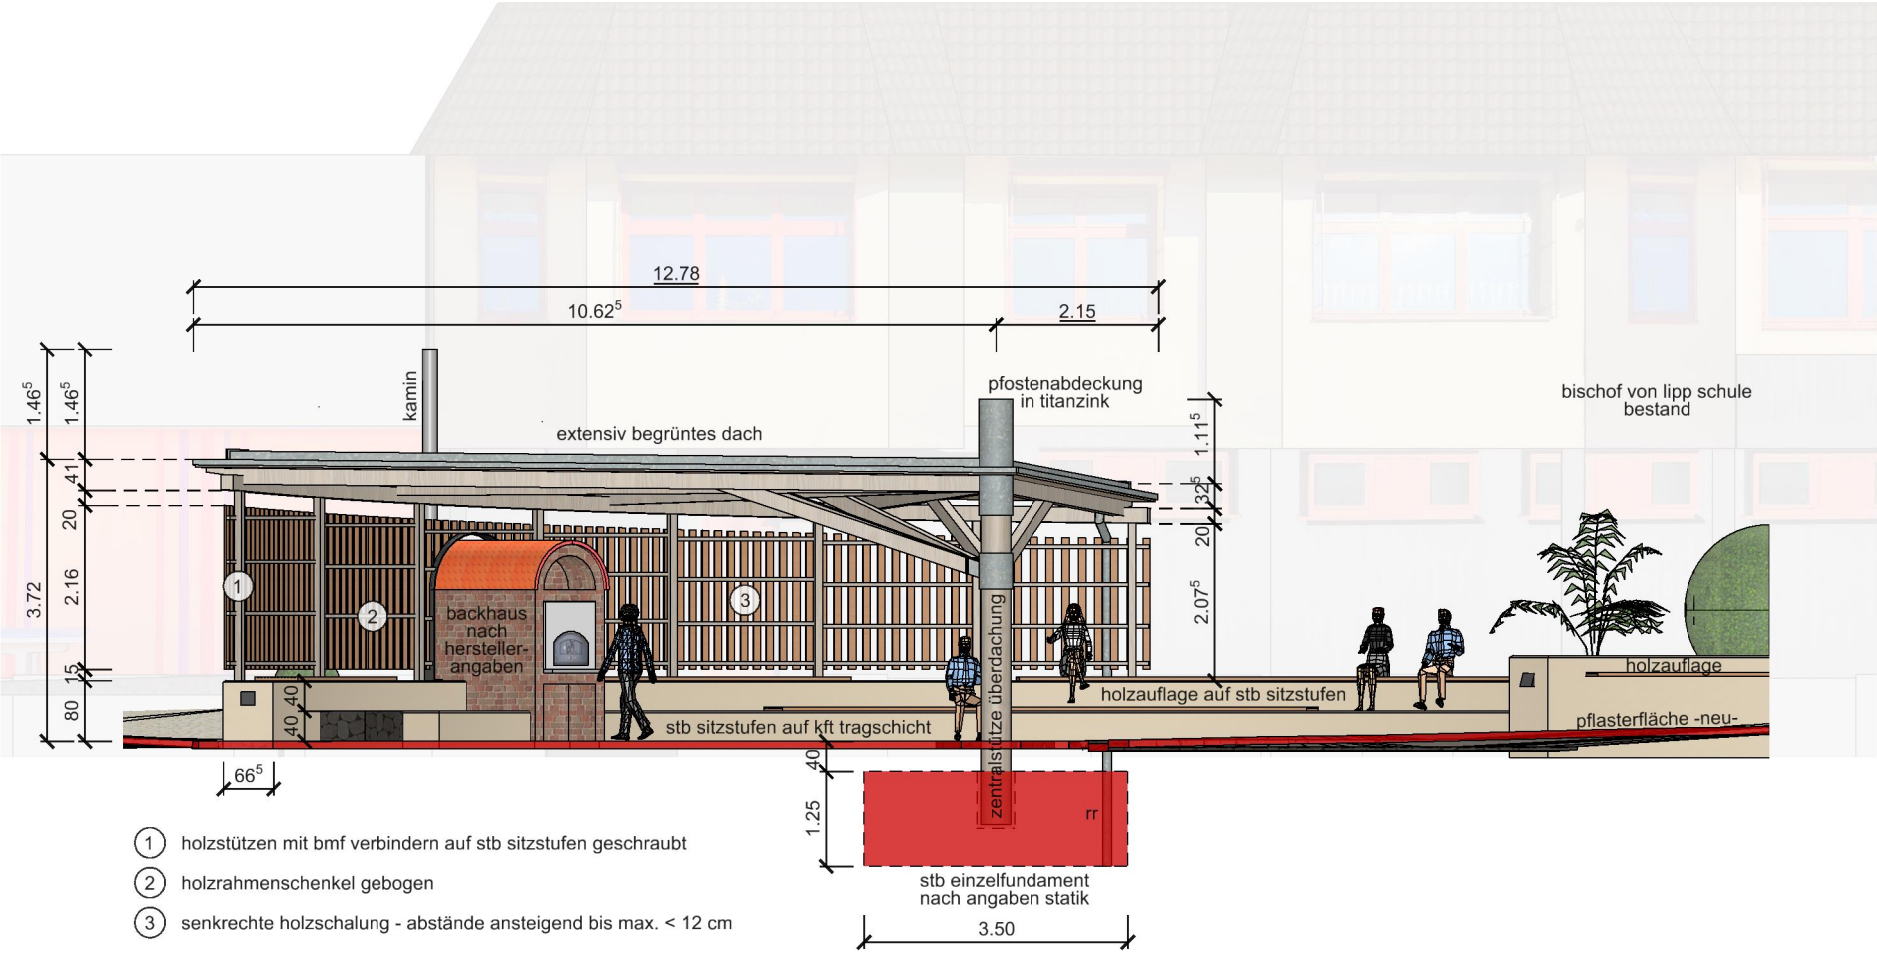


Durch die offene Bauweise und die ausführliche Darstellung und Bemassung der Ansichten wurde auf einen zusätzlichen Schnitt verzichtet

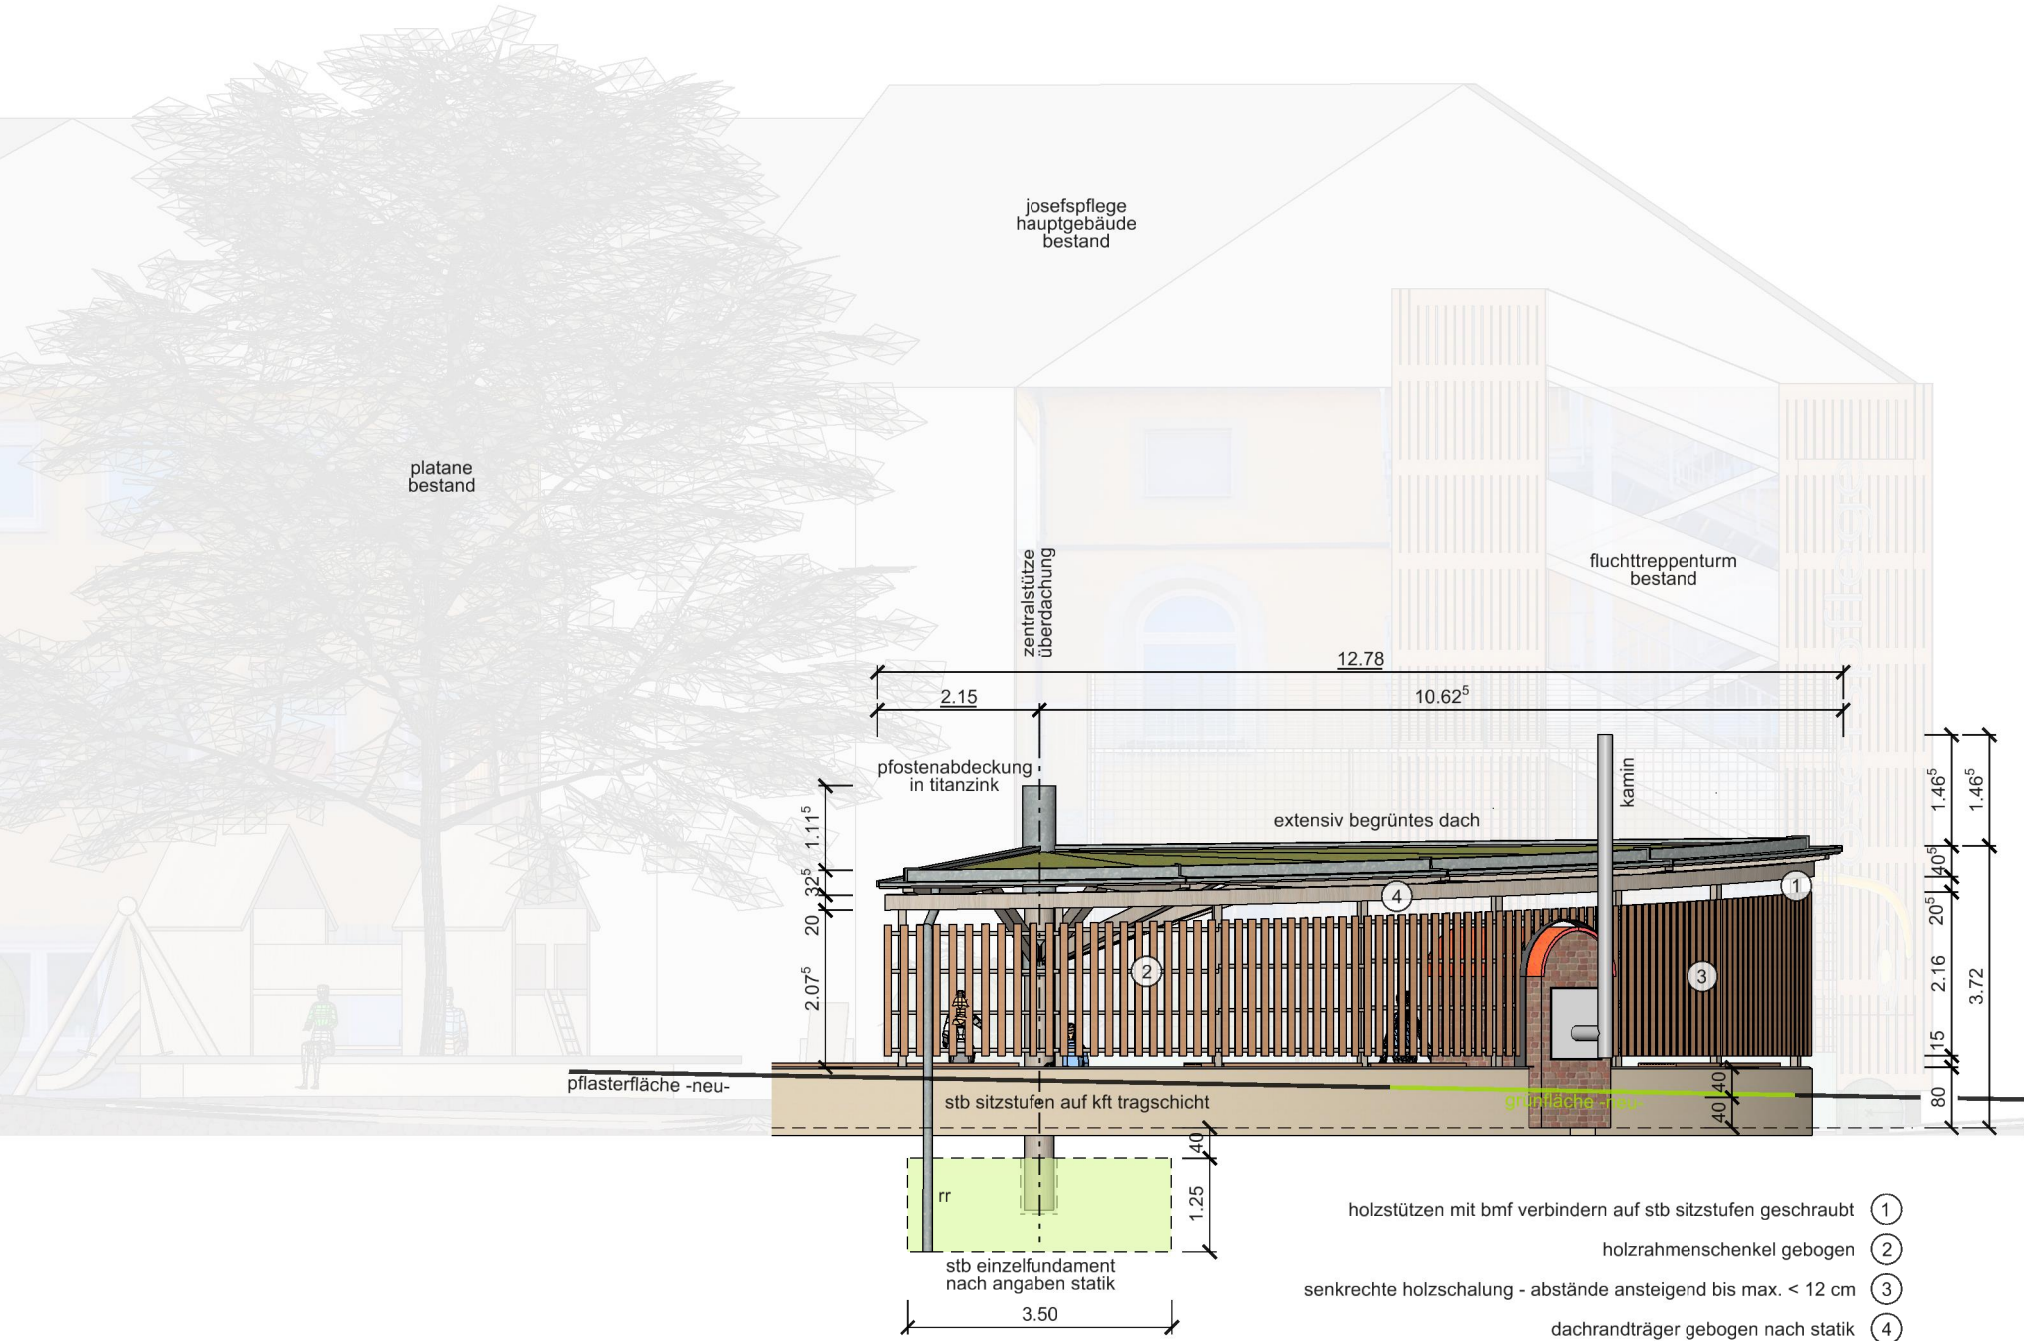


Ansicht Norden FORUM

Ansicht Westen FORUM

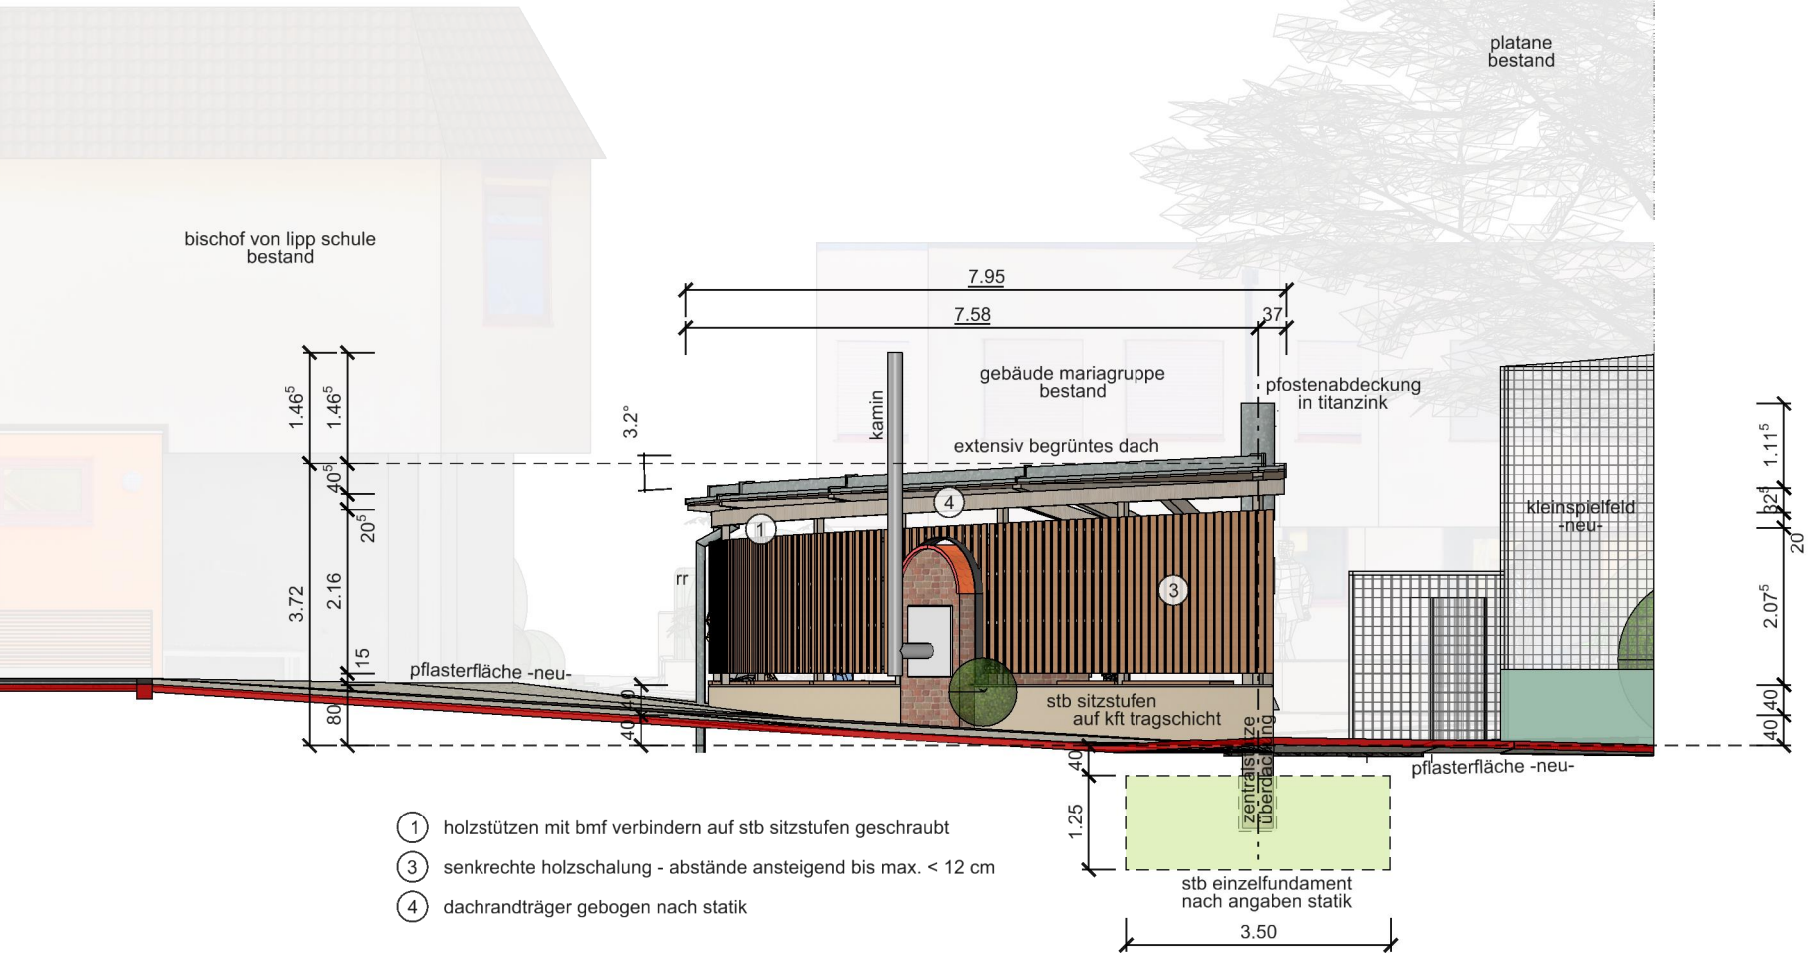

Ansicht Osten FORUM

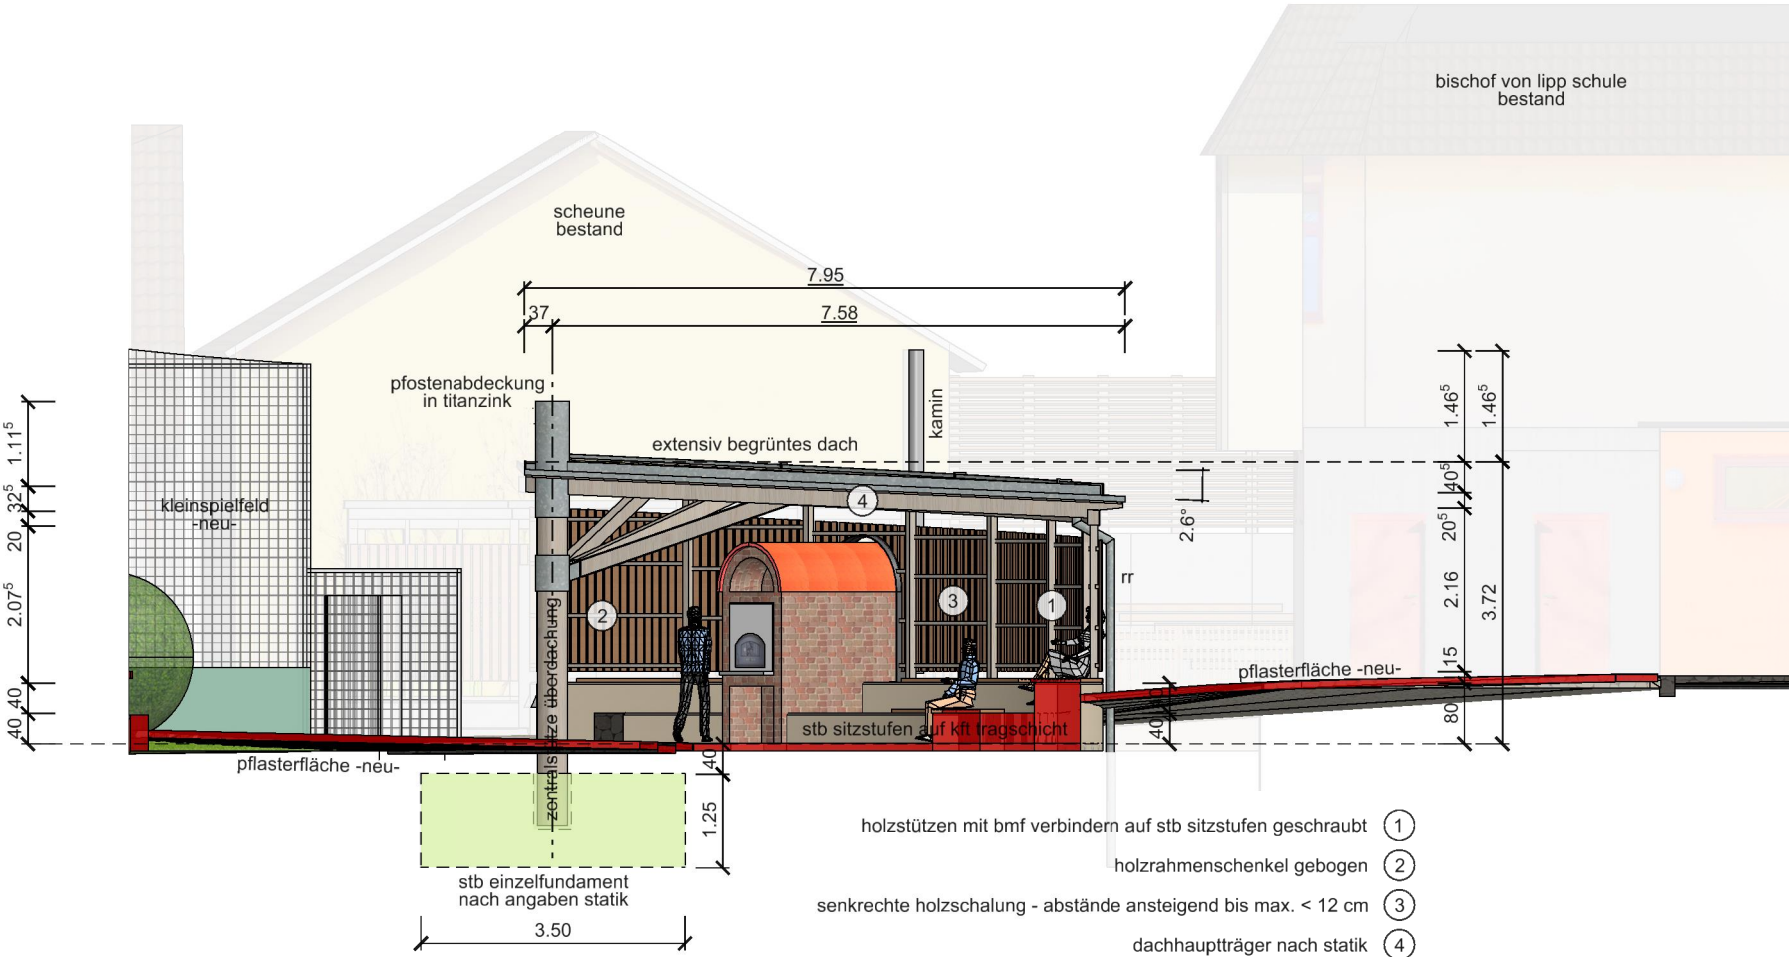

Ansichten FORUM

M 1 : 100

16. April 2021

Baugesuch

Bauherr :

St. Josefspflege Mulfingen gGmbH
Unterer Bach 2
74673 Mulfingen

Mulfingen 16. April 2021

Projekt :

Abbruch Aussentreppe und Mauern
Neugestaltung Innenhof mit
Neubau Überdachung über Forum
Neubau Lagergebäude + Kleinspielfeld
Neubau Lager an best. Hauptgebäude

Bauort :

Unterer Bach 2
74673 Mulfingen
FlSt.-Nr. 225 + 225/1

Der Architekt :

Ralf Lauber
Im Föhrle 3
74653 Künzelsau
www.ralf-lauber-architect.com

Ohrenbach - 16. April 2021